





© Svenska kraftnät

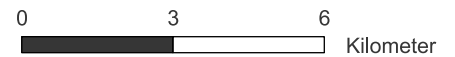

Teckenförklaring

- Koncessionslinje
- Planerad station - Munga
- ⊗ Anslutningspunkt till befintlig ledning - Bysingsberg
- ┌ ┐ Kartblandsindelning

		SVENSKA KRAFTNÄT	
		Bilaga 1	Skala 1:150 000
Projektnummer 500859	Pappersstorlek A4	Företag/Organisation	Svenska kraftnät
Arendenummer SvK 2021/588	Blad (totalt)	Datum	2023-06-14
Datakällor © Lantmäteriet	Övrig information		

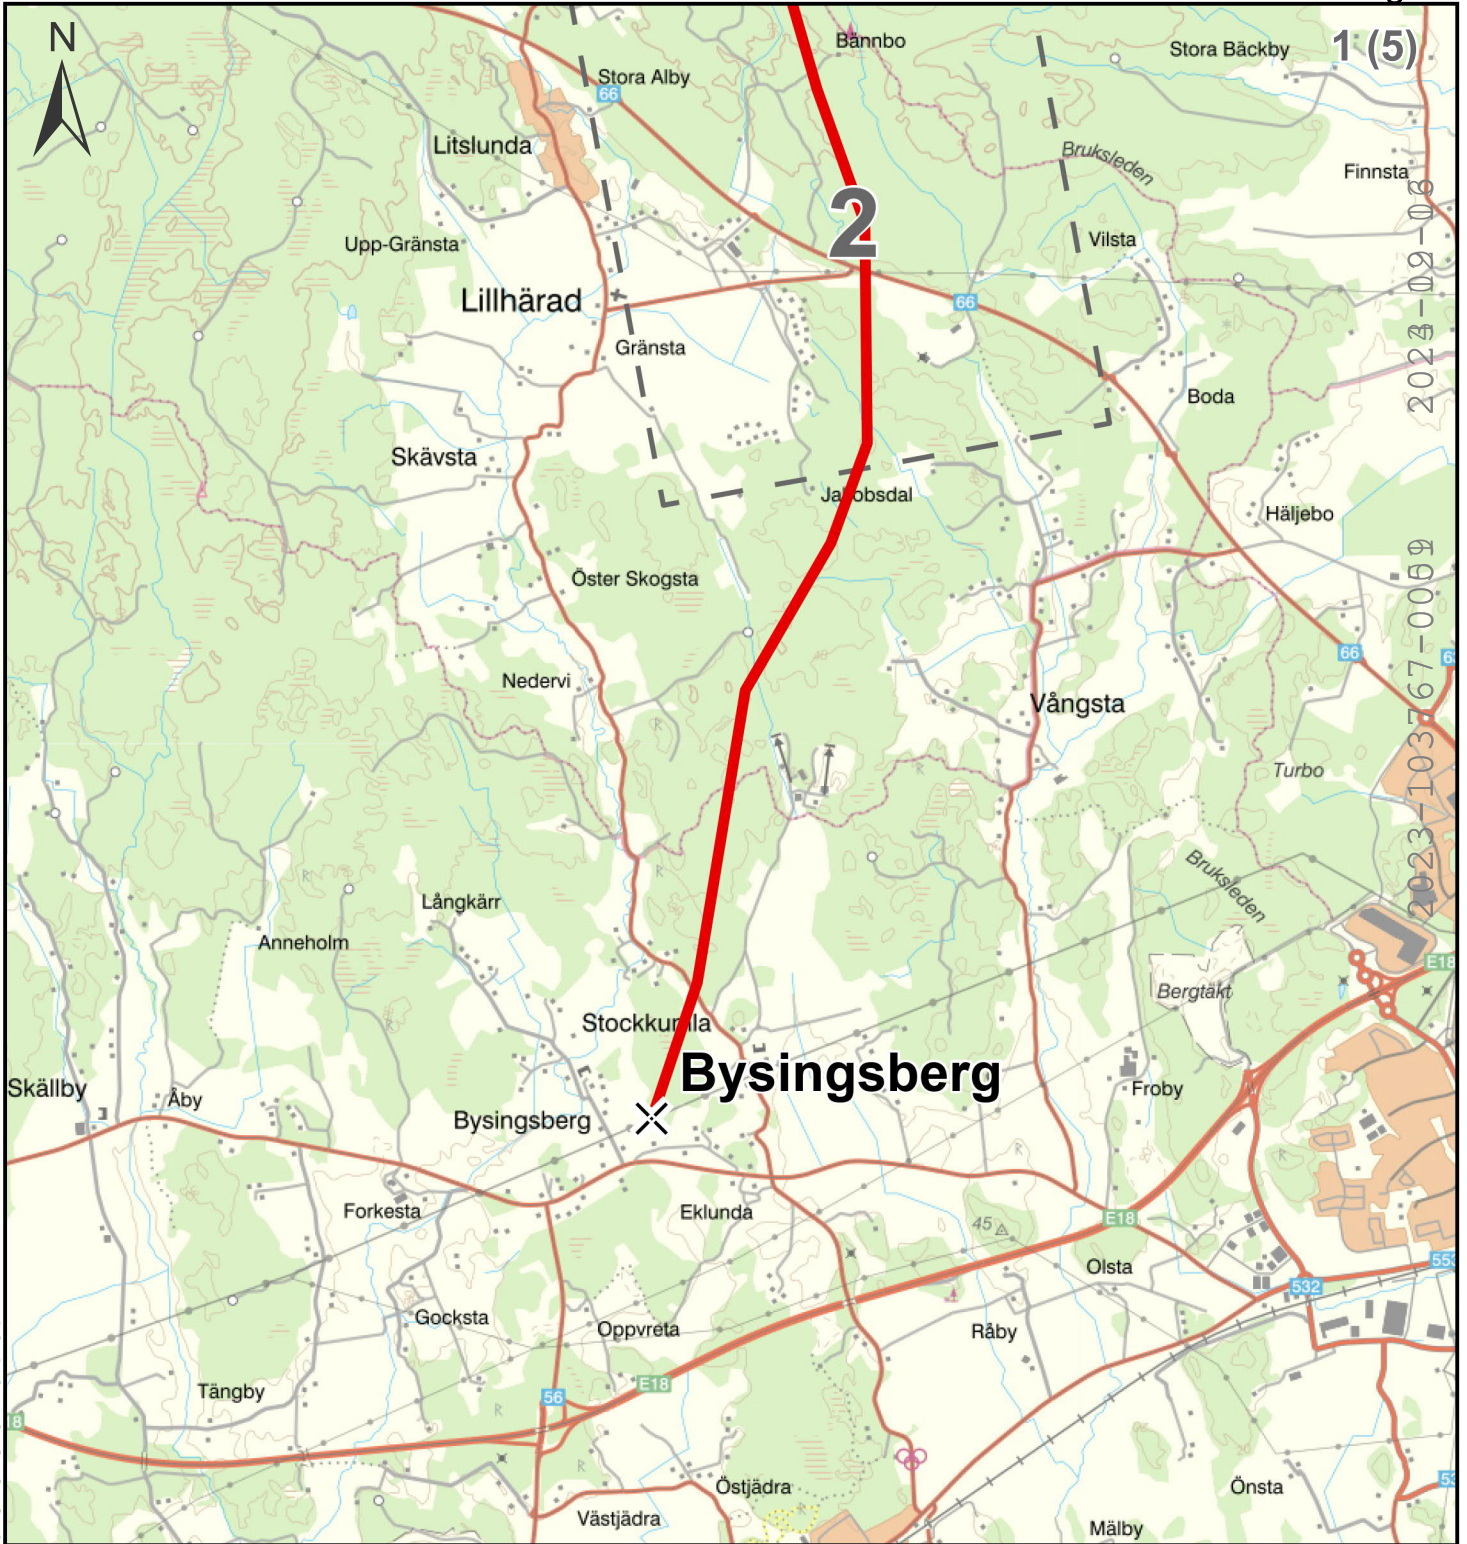


© Svenska kraftnät




Teckenförklaring

- Koncessionslinje
- Planerad station - Munga
- ⊗ Anslutningspunkt till befintlig ledning - Bysingsberg
- ┌ ┐ Kartblandsindelning

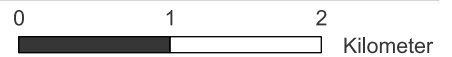

		Upprättad av	
		Svenska kraftnät	
Bilaga 1	Skala 1:50 000	Företag/Organisation	
Projektnummer 500859	Pappersstorlek A4	Datum 2023-06-14	
Arendenummer SvK 2021/588	Blad (totalt) 1 (5)	Övrig information	
Datakällor © Lantmäteriet			

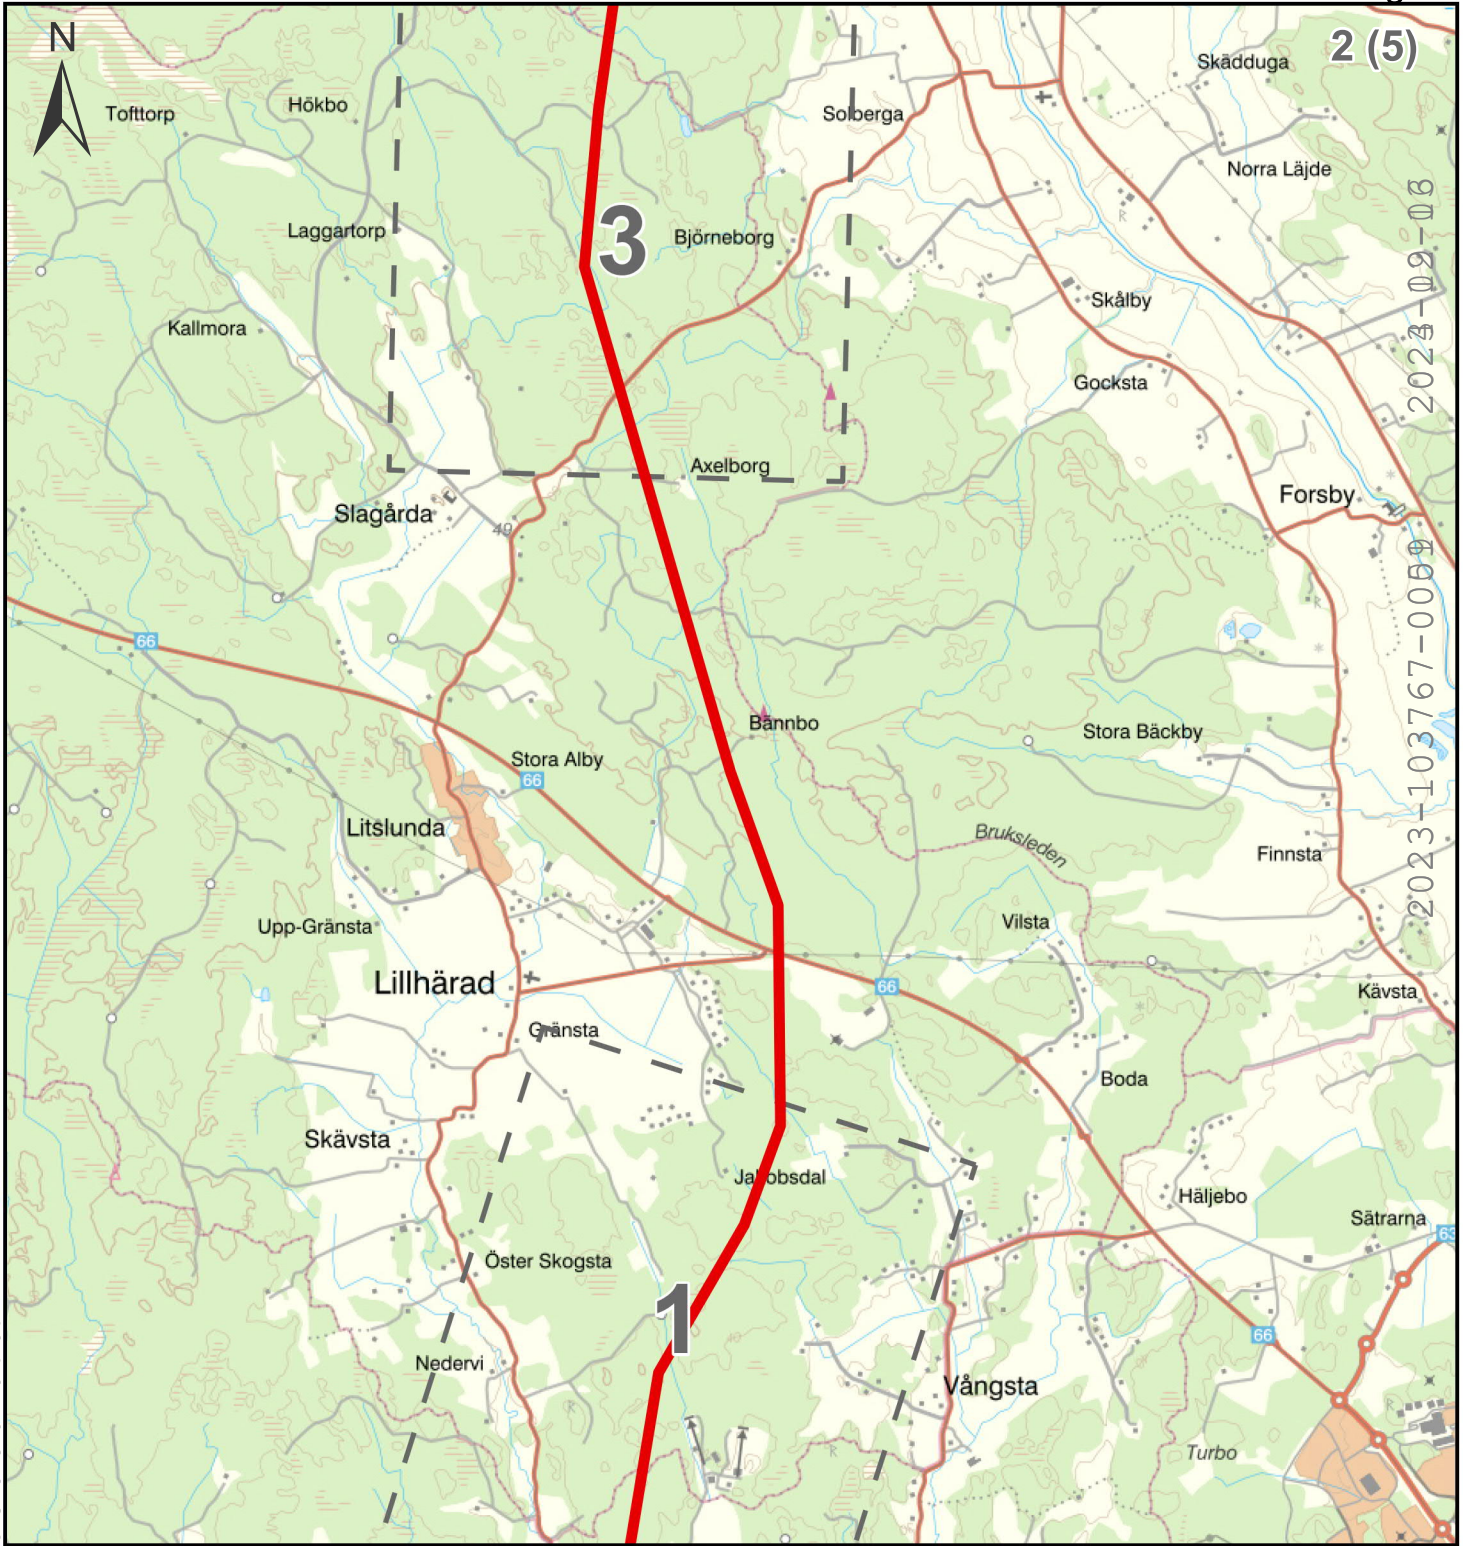


© Svenska kraftnät




Teckenförklaring

- Koncessionslinje
- Planerad station - Munga
- ✕ Anslutningspunkt till befintlig ledning - Bysingsberg
- ┌ ┐ Kartblandsindelning

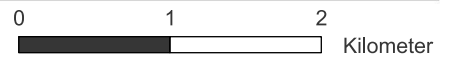

		Upprättad av	
		Svenska kraftnät	
Bilaga 1	Skala 1:50 000	Företag/Organisation	
Projektnummer 500859	Pappersstorlek A4	Datum 2023-06-14	
Arendenummer SvK 2021/588	Blad (totalt) 2 (5)	Övrig information	
Datakällor © Lantmäteriet			

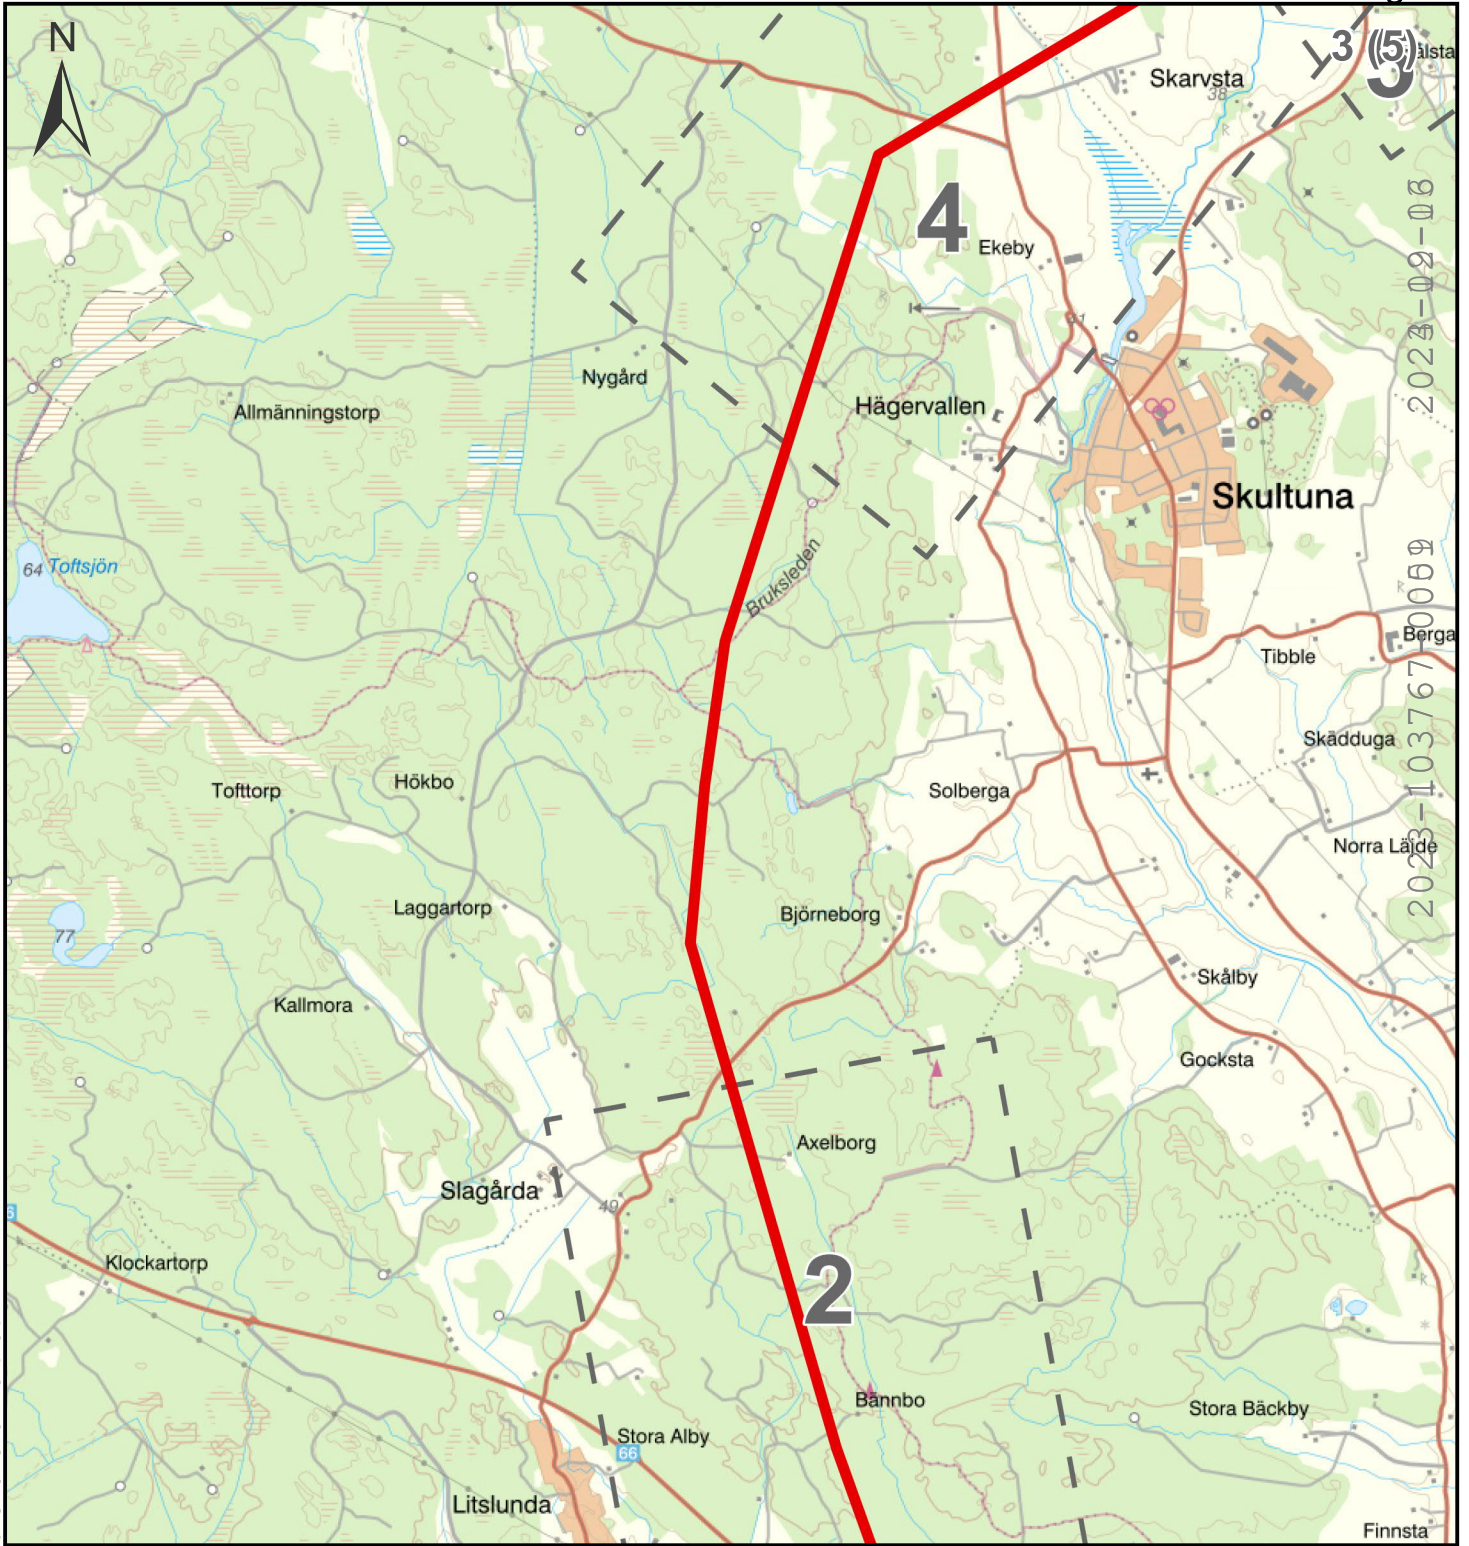



© Svenska kraftnät



Teckenförklaring

- Koncessionslinje
- Planerad station - Munga
- ⊗ Anslutningspunkt till befintlig ledning - Bysingsberg
- ┌ ┐ Kartblandsindelning

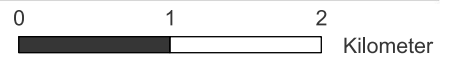

 SVENSKA KRAFTNÄT					
Bilaga	1	Skala	1:50 000	Upprättad av	
Projektnummer	500859	Pappersstorlek	A4	Företag/Organisation	Svenska kraftnät
Arendenummer	Svk 2021/588	Blad (totalt)	3 (5)	Datum	2023-06-14
Datakällor	© Lantmäteriet	Övrig information			





© Svenska kraftnät




Teckenförklaring

- Koncessionslinje
- Planerad station - Munga
- ✕ Anslutningspunkt till befintlig ledning - Bysingsberg
- ┌ ┐ Kartblandsindelning

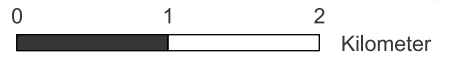

 SVENSKA KRAFTNÄT					
Bilaga	1	Skala	1:50 000	Upprättad av	
Projektnummer	500859	Pappersstorlek	A4	Företag/Organisation	Svenska kraftnät
Ärendenummer	Svk 2021/588	Blad (totalt)	4 (5)	Datum	2023-06-14
Datakällor	© Lantmäteriet	Övrig information			

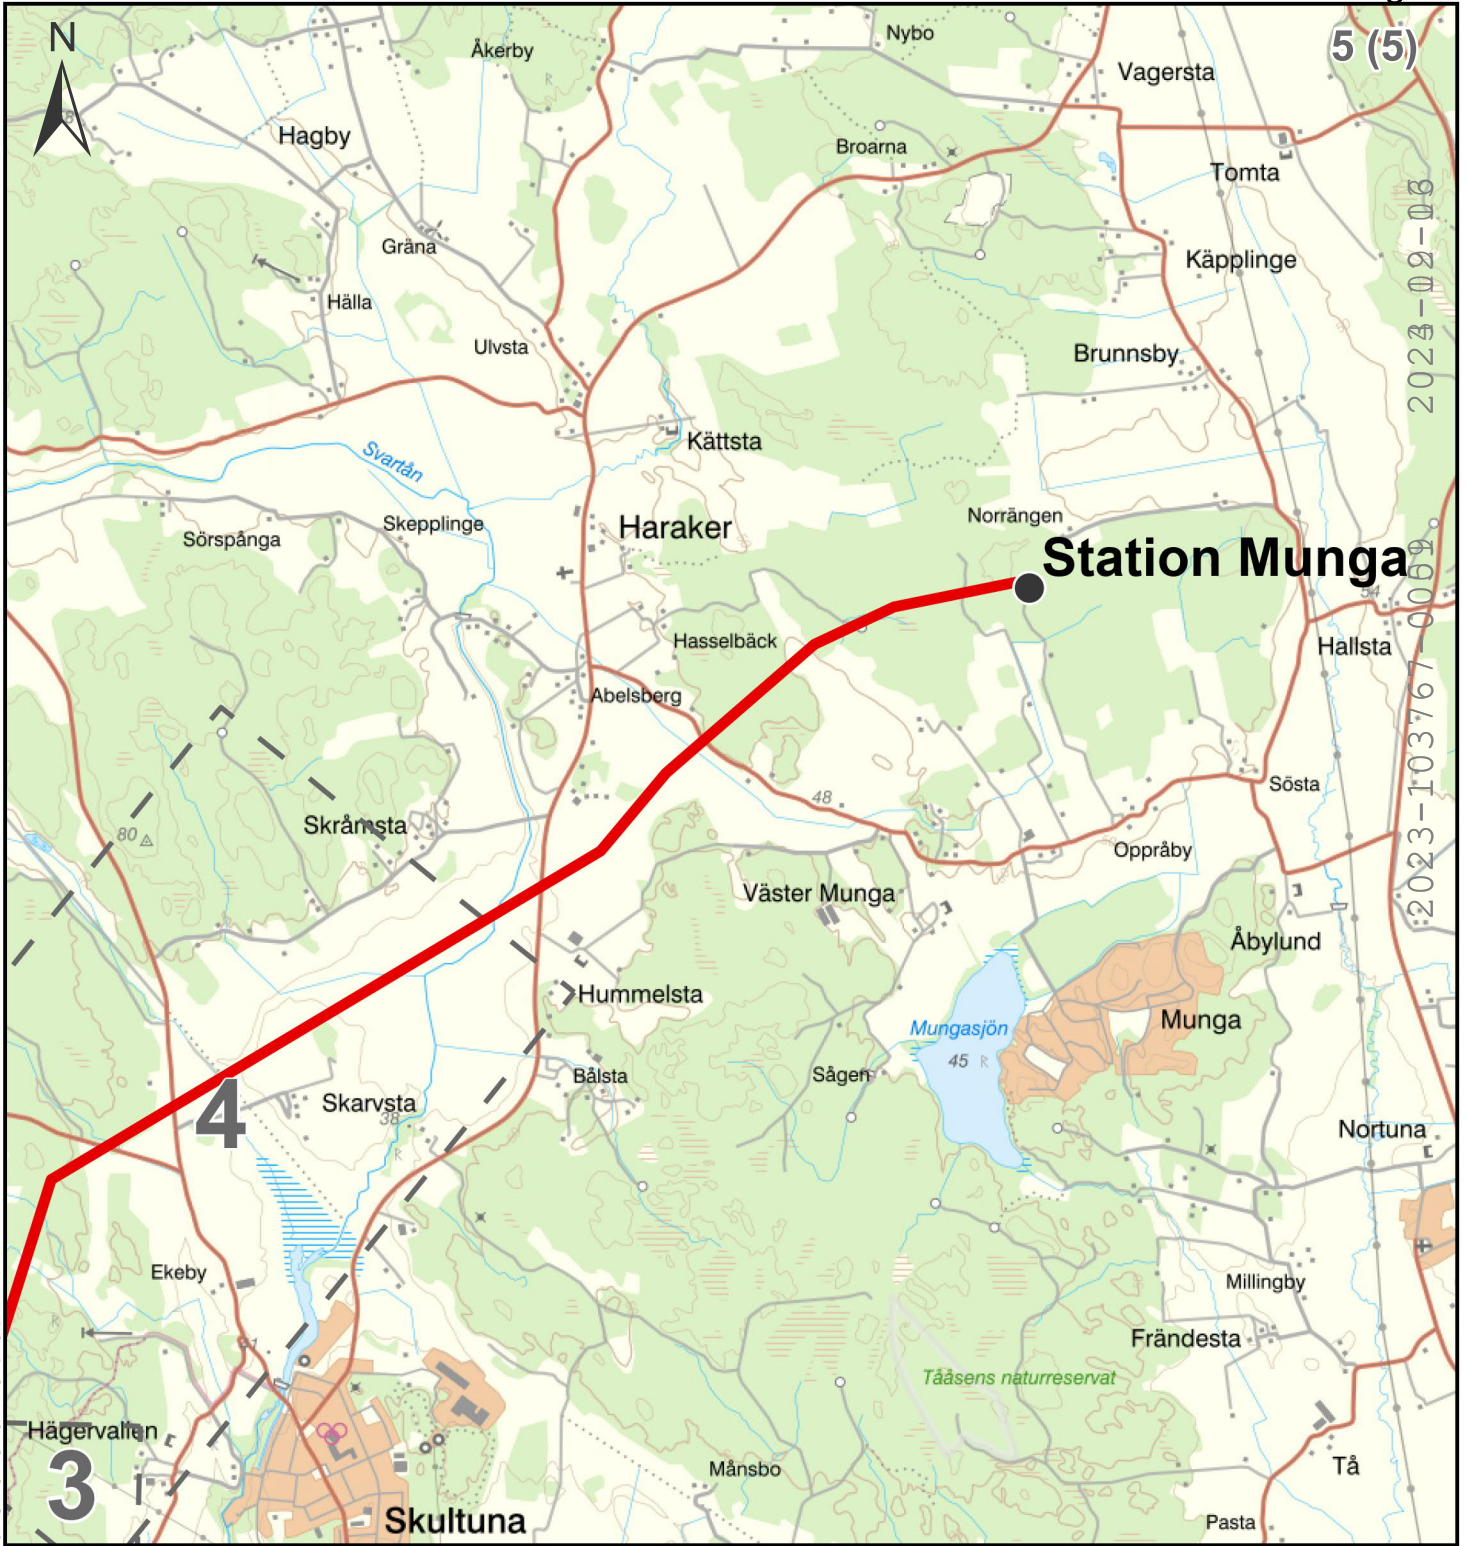



© Svenska kraftnät



Teckenförklaring

- Koncessionslinje
- Planerad station - Munga
- ⊗ Anslutningspunkt till befintlig ledning - Bysingsberg
- ┌ ┐ Kartblandsindelning

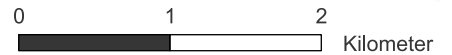

 SVENSKA KRAFTNÄT					
Bilaga	1	Skala	1:50 000	Upprättad av	
Projektnummer	500859	Pappersstorlek	A4	Företag/Organisation	Svenska kraftnät
Arendenummer	Svk 2021/588	Blad (totalt)	5 (5)	Datum	2023-06-14
Datakällor	© Lantmäteriet	Övrig information			